

Envoyé en préfecture le 01/12/2022

Reçu en préfecture le 01/12/2022

Affiché le

ID : 035-213501232-20221114-DEL202211001-DE



Maitr Français Mitterrand
 C.S. 29 - 35012 RENNES CEDEX
 T : 02.23.480.470
 F : 02.23.480.471
 Email : fzuelli@bgn-geometre.com
 AGABILE 01/10/2021

GOVEN
 Rue des Croix de Roche
 Ille & Vilaine

PLAN DE DIVISION


Coordonnées planimétriques (X, Y) Système Indépendant
 Section ZW
 Parcelle n° 83

Plan n° 2
ECHELLE
 1/250

© SARL BGM Géomètre-Expert 2020 - TOUTE DIFFUSION ET REPRODUCTION INTERDITE

Dossier		INDICE		DATE		MODIFICATIONS	
Plan	21664-4	2	a	01/10/2021	Lever		
Responsable	AGABILE	b		20/09/2022	Ajout des références cadastrales DA : 1463 S		
Archive							

Situation avant division			Situation après division (DMPC n°1463 S)			
Propriétaires	Références cadastrales	Contenances cadastrales	Désignations provisoires	Références cadastrales après division	Contenances cadastrales	Observations
BECCOUR Bertrand	ZW n°83	1ha 75a 46ca	Lot a	174	1ha 73a 12ca	
			Lot b	175	2a 34ca	à céder

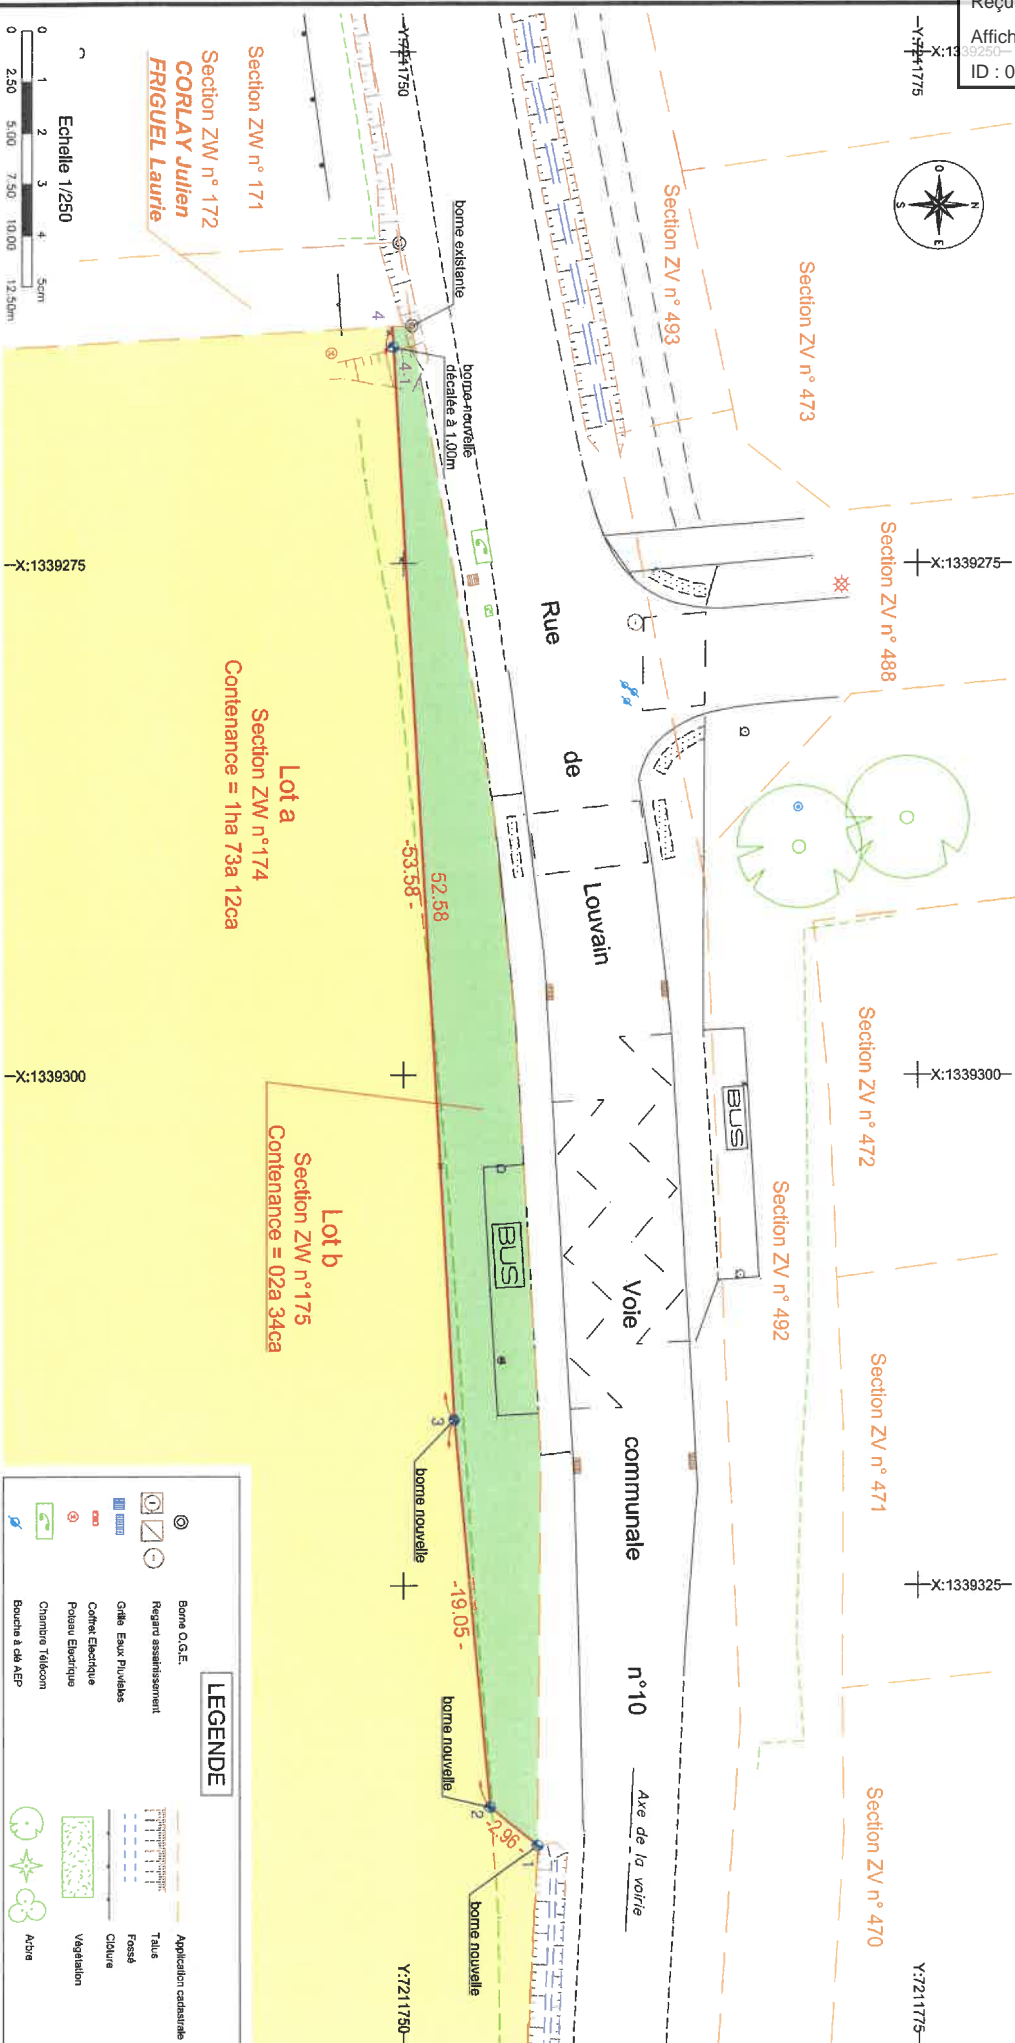

LEGENDE

	Borne O.G.E.		Application cadastrale
	Regard assainissement		Talus
	Grille Eaux Pluviales		Forêt
	Câble Electrique		Clôture
	Poteau Eclairique		Vegetation
	Chambre Telecom		Ache
	Borne à vis AEP		