


LEGENDE

- Borne O.G.E.
- Grille Eaux-Pluies
- Coffret Electricite
- Poteau E.D.F. + P.T.T.
- Chambre Telecom
- Armoire Telecom
- Varne AEP
- Bouche à dé AEP
- Coffret AEP
- Application cadastrale
- Ligne EDF aérienne
- Ligne TELECOM aérienne
- Trauc
- Fossé
- Clôture
- Vegetation
- Arbre
- Panneau de signalisation

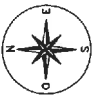

GOVEN
La Croix Martin

Ille & Vilaine

PLAN DE DIVISION

ECHELLE 1/200

Coordonnées planimétriques (X, Y) Système Indépendant

Section ZX
Parcelles n° 131 et n° 132


Plan n°2

21664-6/AGABLE 10/09/2021


Email : accueil@bgn-geometre.com

56bis, Mail François Mitterrand
C.S 71229 - 35012 RENNES CEDEX
TEL : 02.23.480.470
FAX : 02.23.480.471

© SARL BGM Géomètre-Expert 2020 - TOUTE DIFFUSION ET REPRODUCTION INTERDITE

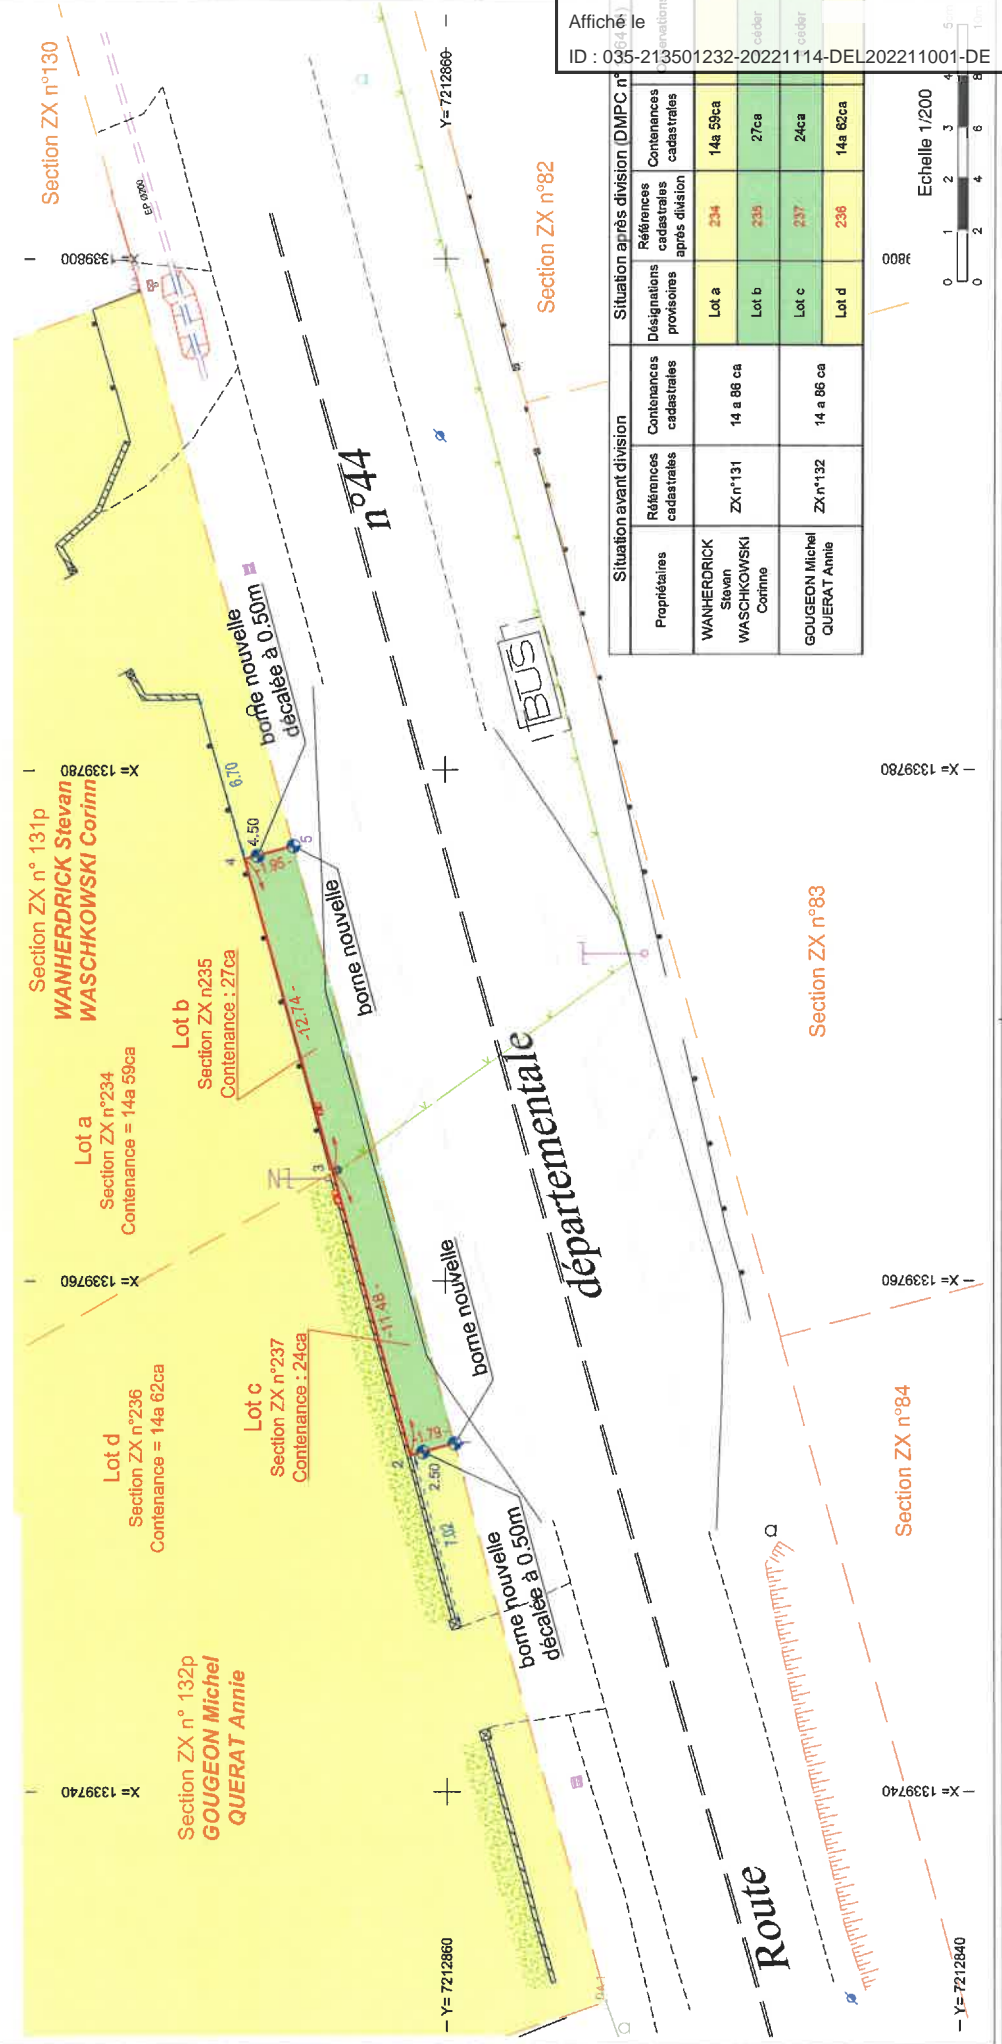

Situation avant division		Situation après division (DMPC n° 131)	
Propriétaires	Références cadastrales	Désignations provisoires	Références cadastrales après division
WANHERDRICK Stevan WASCHKOWSKI Corinne	ZX n°131 14 a 88 ca	Lot a	234 14a 59ca
		Lot b	235 27ca
		Lot c	237 24ca
GOUGEON Michel QUERAT Annie	ZX n°132 14 a 86 ca	Lot d	238 14a 62ca

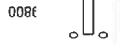

Echelle 1/200