

GOVEN  
Impasse du Petit Clos  
ville & Villaine

# PLAN DE DIVISION

ECHELLE  
1/200

Coordonnées planimétriques (X, Y) Système Indépendant  
Section ZV  
Parcelle n° 448 Plan n°2



56bis, Mail François Mitterrand  
C.S 71229 - 35012 RENNES CEDEX  
TEL : 02.23.480.470  
FAX : 02.23.480.471  
Email : [accueil@bgm-geometre.com](mailto:accueil@bgm-geometre.com)  
21664-1/AGABILE 02/03/2022

© SARL BGM Géomètre-Expert 2020 - TOUTE DIFFUSION ET REPRODUCTION INTERDITE


Dossier	21664-1	INDICE	DATE	MODIFICATIONS
Plan	2	a	08/09/2021	
Responsable	AGABILE	b	16/05/2022	Ajout de références cadastrales DA: 1455 P
Archive				



X:1339020

**LEGENDE**

- Borne O.G.E.
- Regard assésissement
- Regard Eaux Usées
- Regard Eaux Pluviales
- Application cadastrale
- Clôture
- Végétation

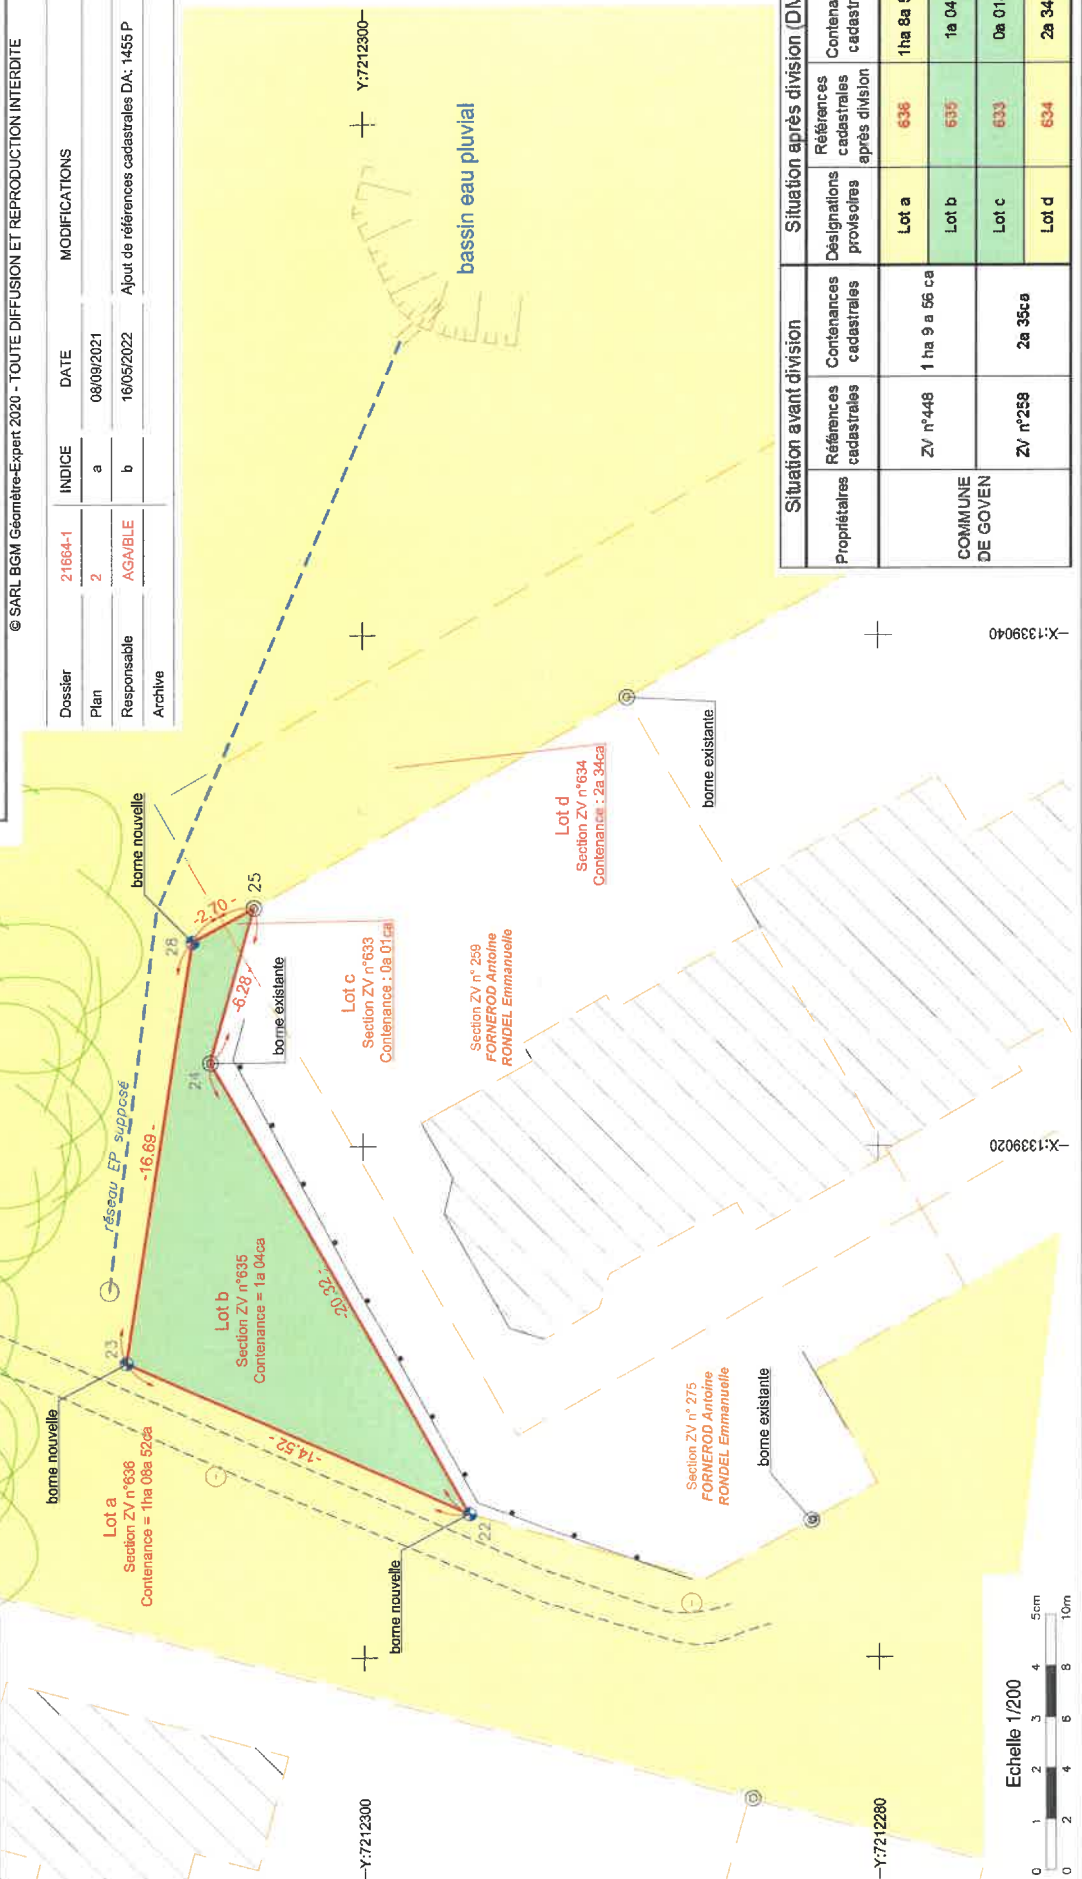

Situation avant division		Situation après division (DMPC n°145)	
Références cadastrales	Contenances cadastrales	Désignations provisoires	Références cadastrales après division
ZV n°448	1 ha 9 a 56 ca	Lot a	636
COMMUNE DE GOVEN	ZV n°258	Lot b	635
		Lot c	633
	2a 35ca	Lot d	634

