

Basin d'orage avec l'urbanisme de Luciennes
 APHE = 34 mRCF
 Vol = 1 200 m³ - QF = 22 l/s

CI Dossier de déclaration Loi sur l'Eau
 Février 2012
 "Déclaration des eaux pluviales à l'échelle de
 basses versants du lotissement de la Lucienne"

Basin d'orage aval
 "La Clée de la Rivière"
 Vol = 60 m³ - QF = 03 l/s

Basin d'orage amont
 "La Clée de la Rivière"
 Vol = 120 m³ - QF = 03 l/s

Basin d'orage "ZAC de la Ruffaudière"
 et du Plessis "Sector Nord"
 Vol = 1 030 m³ - QF = 21 l/s

Basin d'orage "ZAC de la Ruffaudière
 et du Plessis "Sector Ouest"
 Vol = 850 m³ - QF = 15 l/s


Basin d'orage "ZAC de la Ruffaudière
 et du Plessis "Sector Sud-Ouest"
 Vol = 5 540 m³ - QF = 90 l/s

2 bassins d'orage en série "ZAC de la
 Ruffaudière et du Plessis "Sector Est"
 Vol = 3 340 m³ - QF = 42 l/s

Basin d'orage
 "Les Jardins du Ferrary"
 Vol = 140 m³ - QF = 04 l/s

Basin d'orage
 "La Clée des Tilleuls"
 Vol = 175 m³ - QF = 24 l/s

IAUL

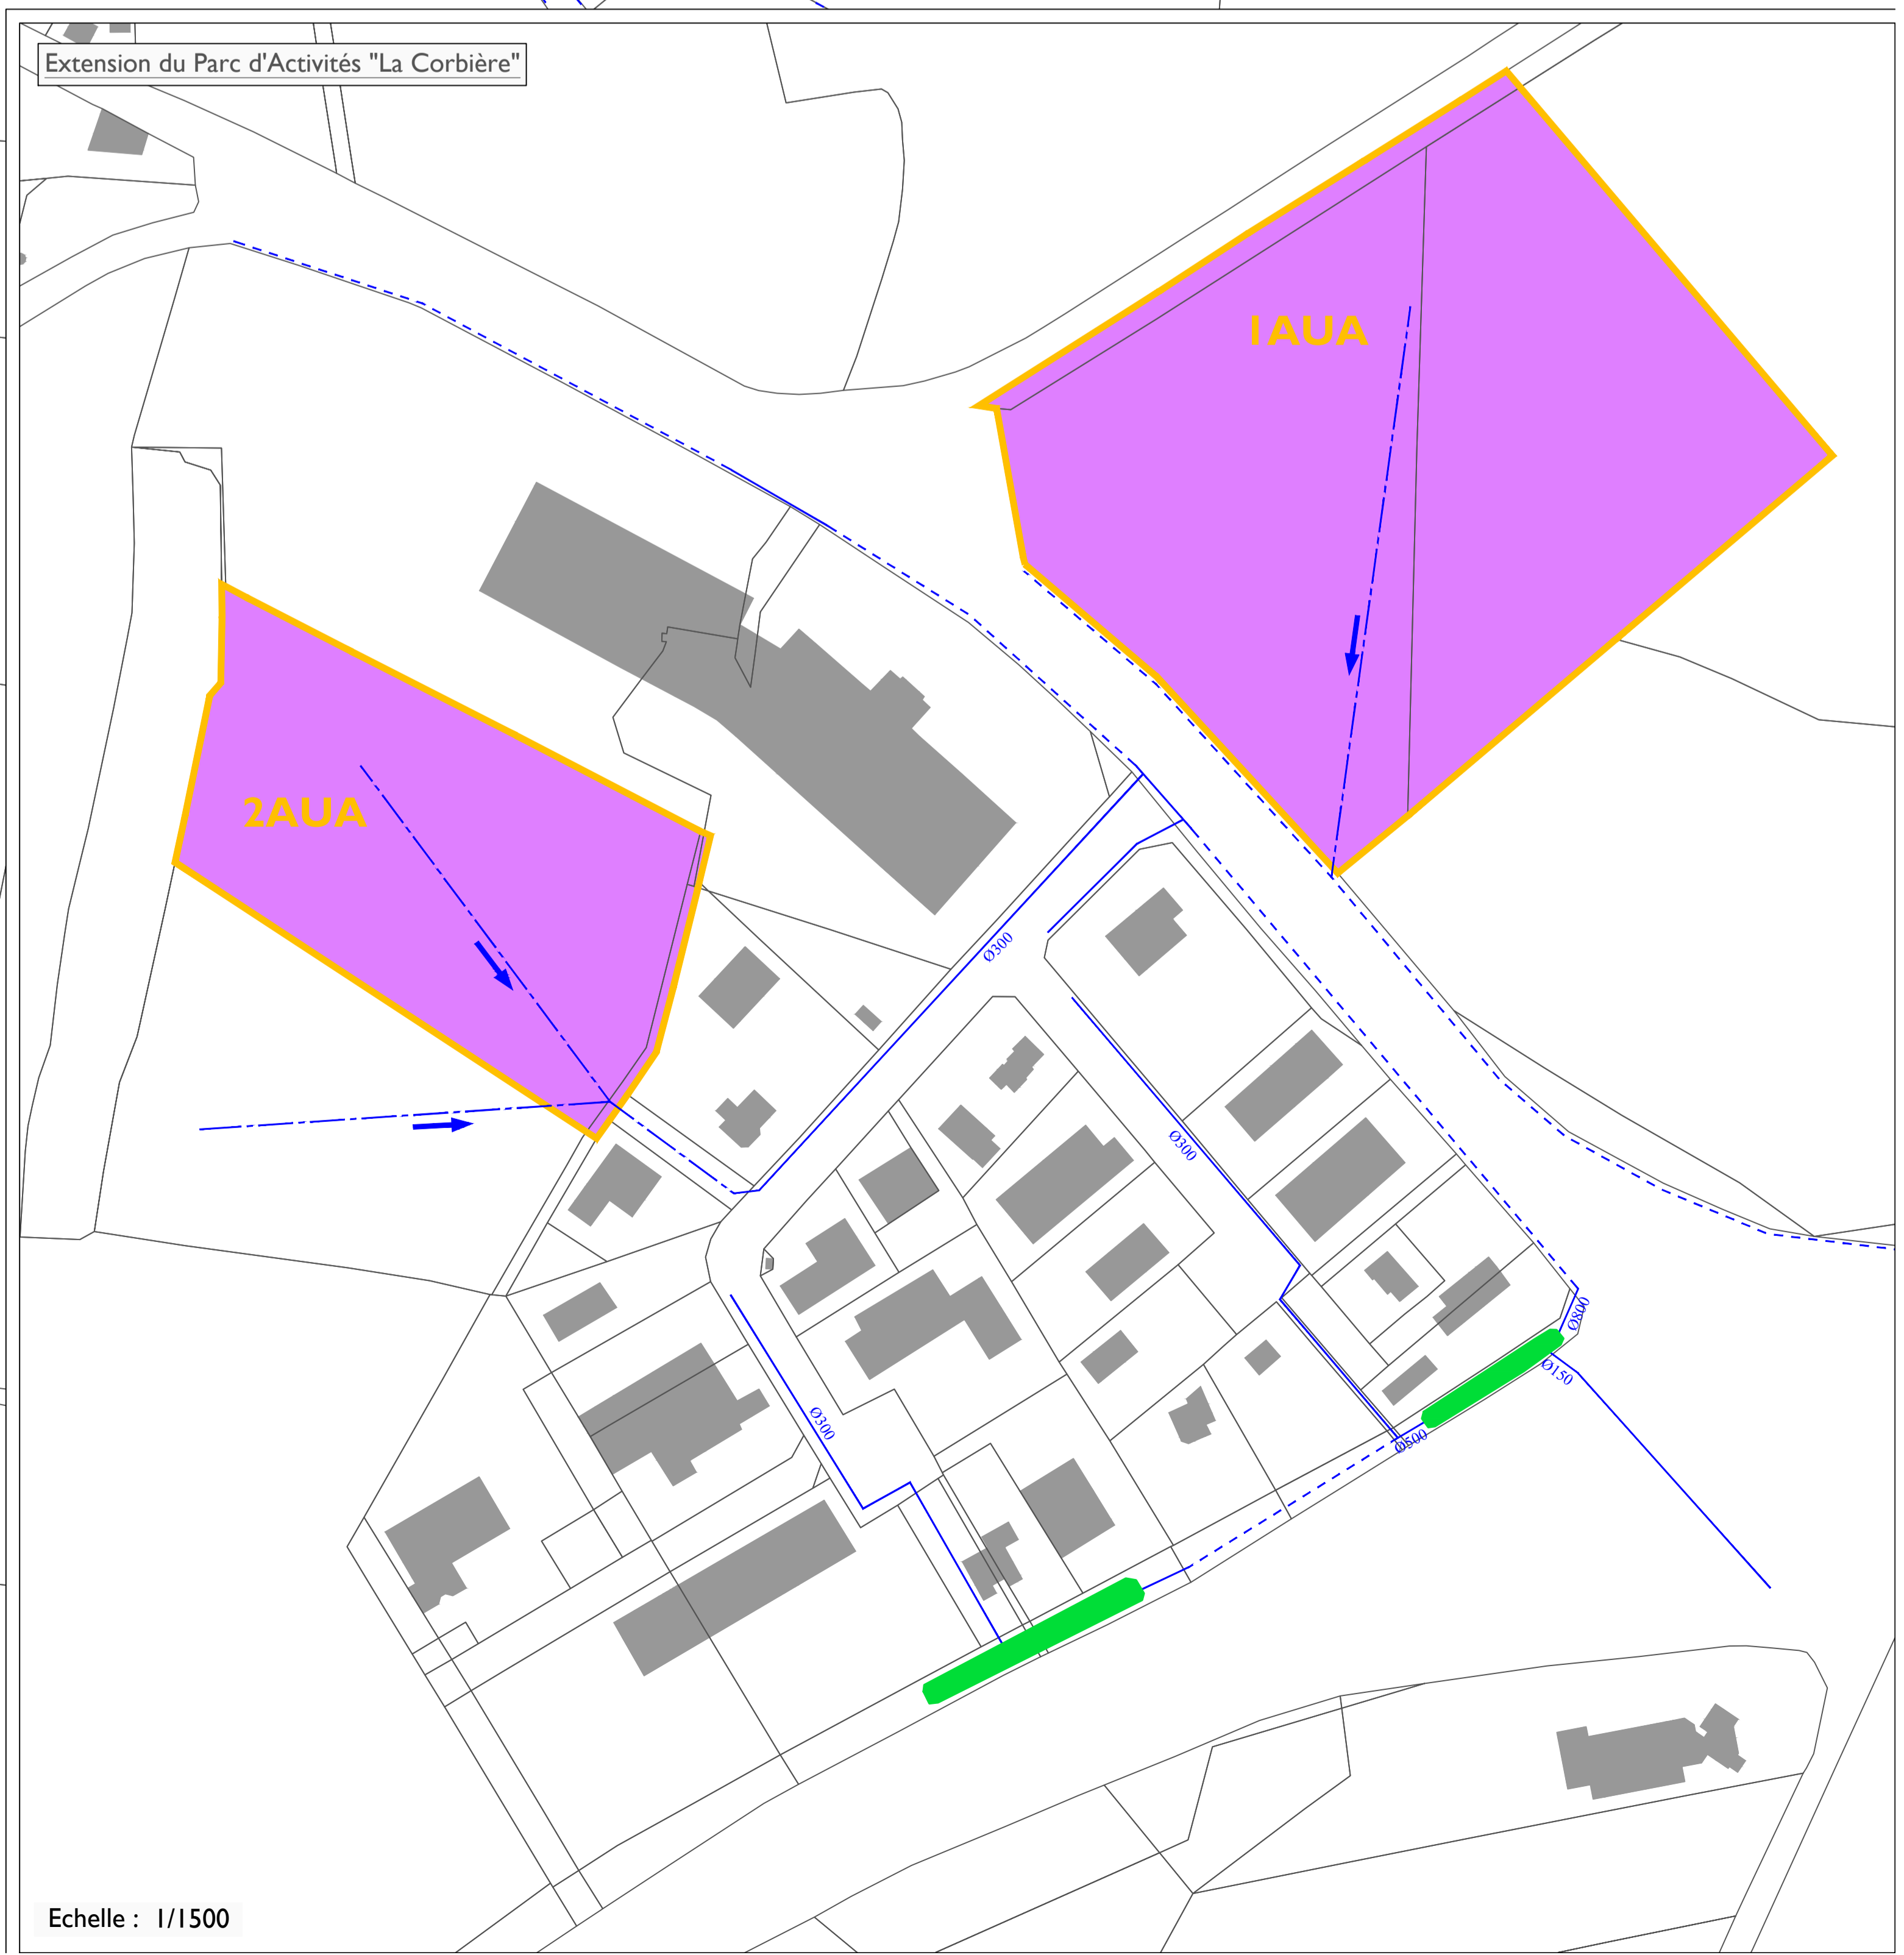

Echelle : 1/1500

Département d'Ille-et-Vilaine

Commune de GOVEN

ANNEXES SANITAIRES

Septembre 2022

PLAN DES RÉSEAUX D'EAUX PLUVIALES
 Zone agglomérée et extension du Parc d'Activités "La Corbière"

Echelle : 1/1500 Plan : EP

Commune de Govén
 Adresse : 21 Rue de la Poste - 35 380 GOVEN
 Activité : Urbanisme - B.P. 79124 - 35091 RENNES Cedex 9

Rédigé par S.M. GALL
 Imprimé à la Charbonnière
 31 150 RENNES
 02 99 47 61 43

LEGENDE :

- Réseau eaux pluviales
- Fossé
- Cours d'eau
- Réseau eaux pluviales projeté
- Sens d'écoulement
- Zone de stockage existante