

Département d'Ille-et-Vilaine

Commune de GOVEN

ANNEXES SANITAIRES

Septembre 2022

PLAN DES CANALISATIONS EAU POTABLE
Zone agglomérée et extension du Parc d'Activités "La Corbière"

Echelle : 1/1500 Plan : AEP


Commune de Govén
Rue de la Poste - 35 380 GOVEN
URB - B.P. 79124 - 35091 RENNES Cedex 9

Réalisé par SMI S&L
Forty et la Charbonnière
35 150 RENNES
02 99 73 63 43

LEGENDE :

— Canalisation eau potable existante
- - - Canalisation eau potable projetée

Extension du Parc d'Activités "La Corbière"

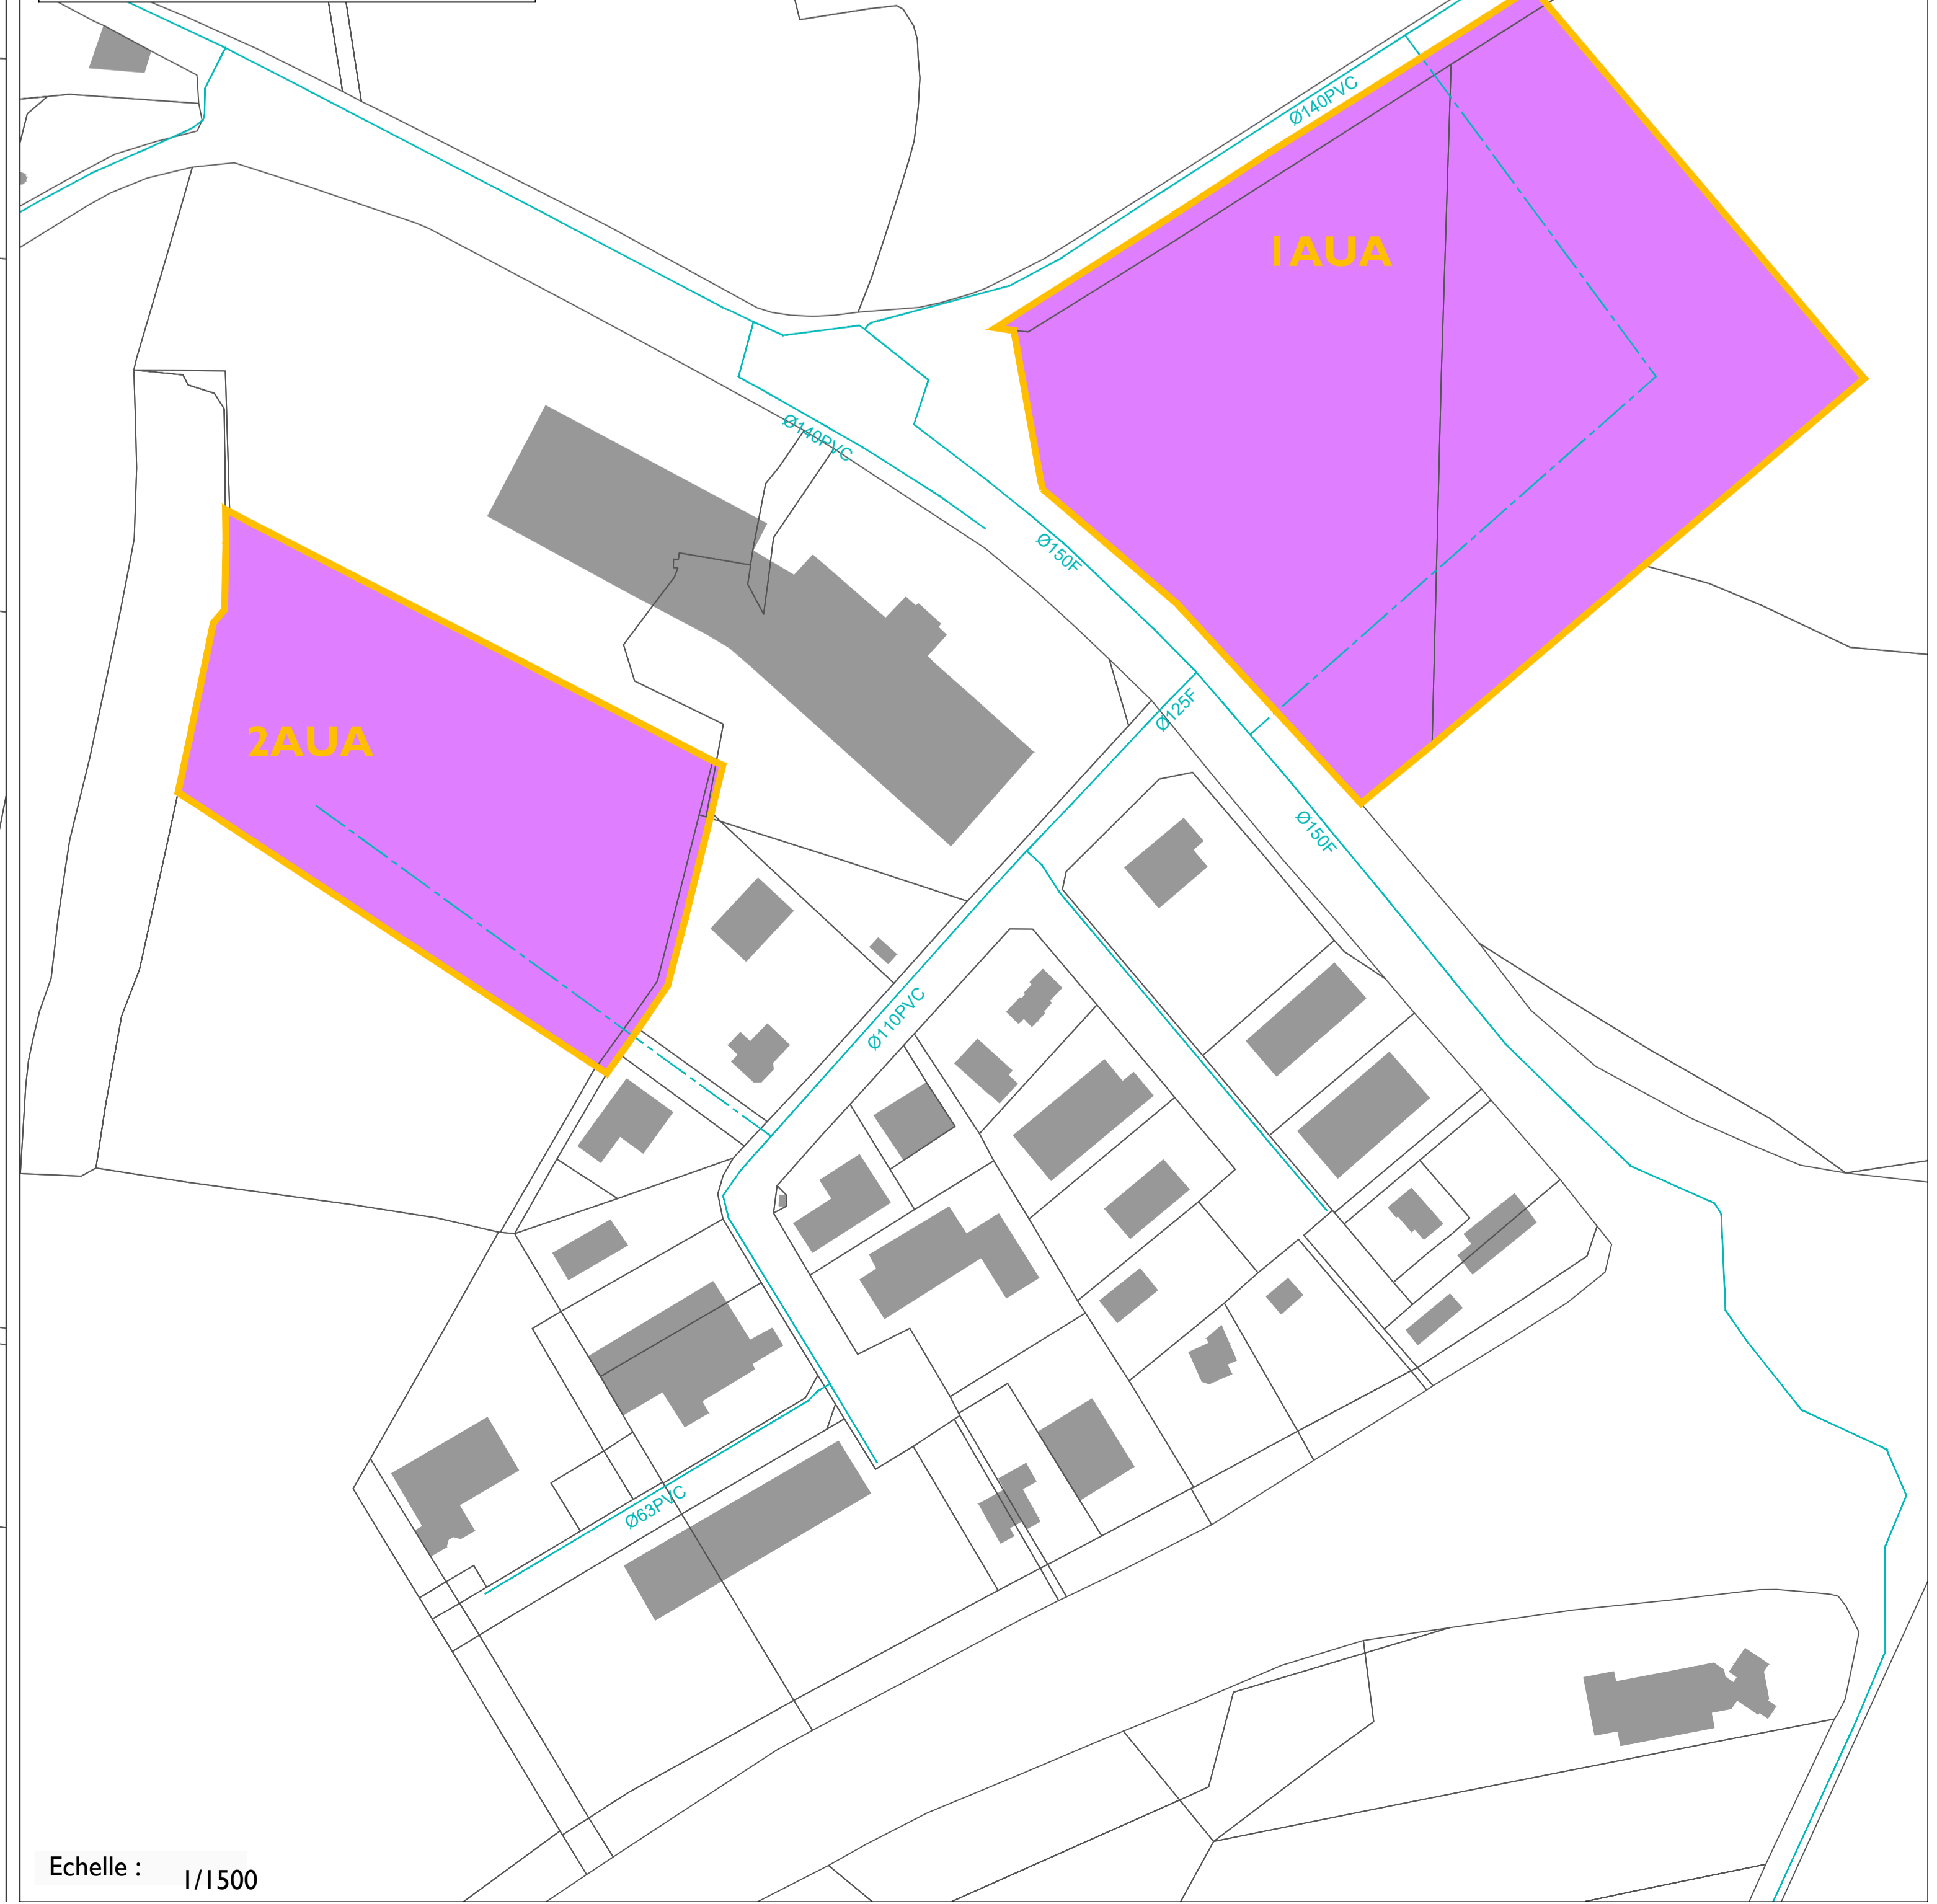

Echelle : 1/1500